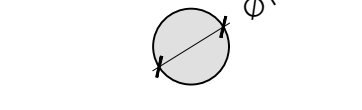
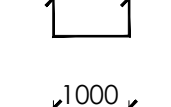
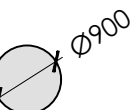
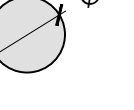
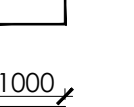
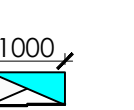
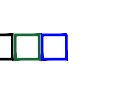


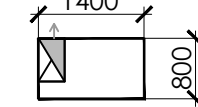
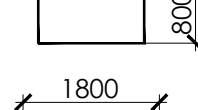
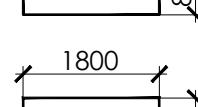
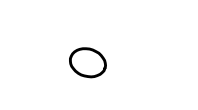
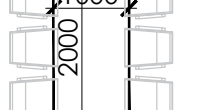
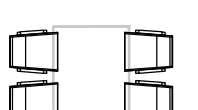
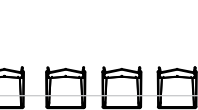
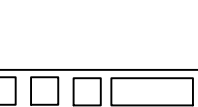
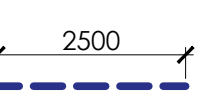
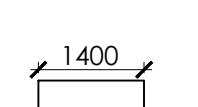
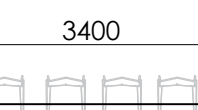
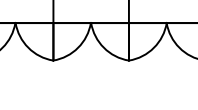
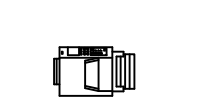
Allwedd Dodrefn:

Dodrefn presennol i'w symud o safle Llanisien:

- 
- EC1: Cadair 'Herman Miller' bresennol gyda ffrâm ddu a chefn rhwylllog.
- 
- EC2: Cadair 'Vitra' blasig werdd bresennol.
- 
- EC3: Cadair 'Vitra' blasig lwyd bresennol.
- 
- EC4: Cadair 'Allermuir' ffabrig binc bresennol.
- 
- EC5: Cadair 'Allermuir' cefn uchel ffabrig binc bresennol.
- 
- EC6: Cadair 'Allermuir' ffabrig oren bresennol.
- 
- EC7: Sedd fainc hir binc bresennol.
- 
- EC8: Bwth cefn uchel 'Vitra' presennol.

- 
- ET1: Bwrdd coffi 'Allermuir' presennol â diamedr o 900mm.
- 
- ET2: Bwrdd 'Herman Miller' presennol â diamedr o 1000mm (oddeutu 720mm uchder).
- 
- ET3: Bwrdd cyfarfod presennol, 1000mm(l) x 1000mm(d)
- 
- ES1: Cwprdd storio canolig presennol, 1000mm(l) x 1250mm(u) x 475mm(d)
- 
- ES2: Cwprdd storio tal presennol, 1000mm(l) x 1760mm(u) x 475mm(d)
- 
- ER1: Biniâu ailgylichu ac ysbwriel presennol.

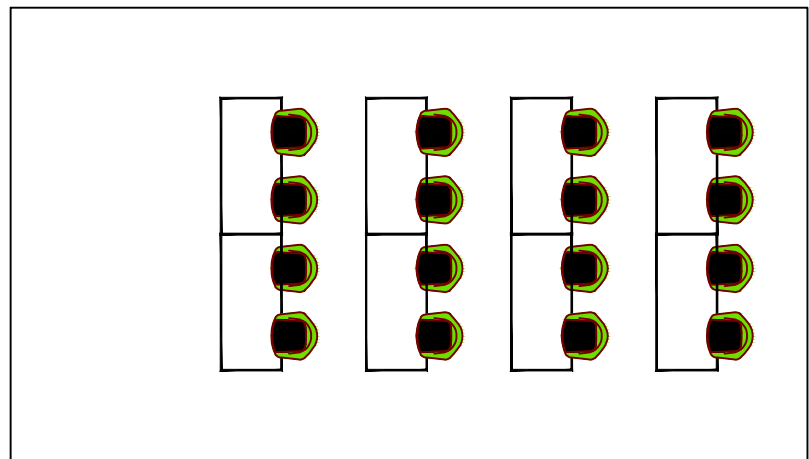
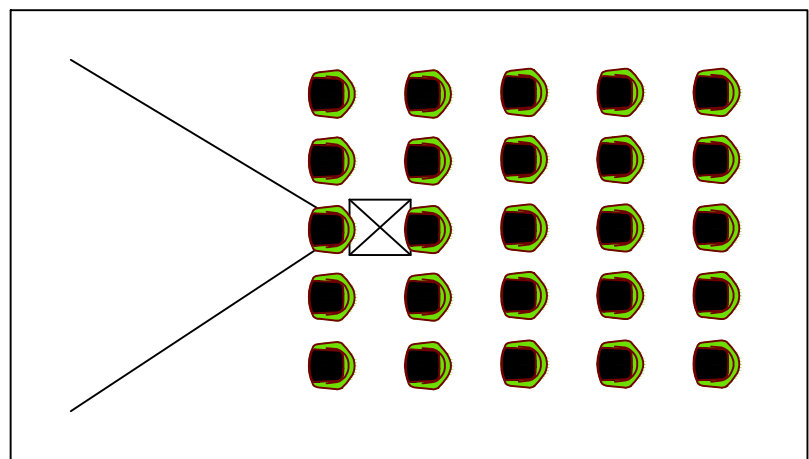
Allwedd Dodrefn Arfaethedig:

- 
- PW1: Gorsaf waith arfaethedig 1400mm(l) x 800mm(d) gyda phedestal o dan y sedd sy'n cynnwys pad sedd.
- 
- PW2: Gorsaf waith arfaethedig 1800mm(l) x 800mm(d) gyda phedestal o dan y sedd sy'n cynnwys pad sedd.
- 
- PW3: Gorsaf waith arfaethedig 1400mm(l) x 800mm(d) (dim pedestal).
- 
- PW4: Gorsaf waith arfaethedig 1800mm(l) x 800mm(d) gyda phedestal o dan y sedd, heb gynnwys pad sedd.
- 
- PT1: Bwrdd cyfarfod arfaethedig 1800mm(l) x 800mm(d) gyda chyfleustra cysylltu.
- 
- PT2: Bwrdd giliadur bwth arfaethedig.
- 
- PT3: Bwrdd cyfarfod arfaethedig 2000mm(l) x 1000mm(d) - wele PC1 ar gyfer seddi cyfarfod.
- 
- PC1: Cadair gyfarfod ffabrig ddu arfaethedig gyda chefn rhwylllog ar gyfer eilem PT3.
- 
- PC2: Stôl ffabrig uchel arfaethedig ar gyfer eilem PF1.
- 
- PC3: Stôl bren uchel ar gyfer eilem BS1.
- 
- PF1: Cyfleuster cynadledda amblwrpas gyda 6 stôl uchel - wele PC2 ar gyfer stolon uchel.
- 
- PB1: Bwrdd cyfarfod, mainc a stolon ar gyfer yr ardal gweithio'n hyblyg arfaethedig.
- 
- PD1: Sgrin wahanu nenfwd grog arfaethedig (cyfeiriwch at y darlun am y maint).
- 
- PD2: Sgrin grom arfaethedig (yn sefyll yn rhydd) ar gyfer eilem PF1.
- 
- PD3: Sgrin arfaethedig ar gyfer y Man Cyfarfod (i guddio'r drysau mewnol).
- 
- PS1: Cyfarpar storio isel arfaethedig 1000mm(l) x 980mm(u) x 475mm(d).
- 
- PS2: Uned storio arfaethedig Credancia isel 1400mm(l) x 740mm(u) x 475mm(d).
- 
- BS1: Man gwneud te arfaethedig - dyluniad wedi'i deilwra i gynnwys oergell a man gwneud diodydd o dan y cownter - wele PC3 ar gyfer stolon uchel.
- 
- BS2: Planfwr blwch a phlanhigion ffug.
- 
- BS3: Eilemaw amrywiol arfaethedig - argraffwyr ac offer gweinyddu TG i'w drefnu gan y cleient.
- 
- Yn dynodi sgrin gorsaf waith ar gyfer eilem PW1.



Gosodiad Arfaethedig

- 60 o ddesglau staff parhaol
- 1 swyddfa barhaol
- 4 ardal desglau poeth / cydweithio
- 3 man gweithio tawel



Man Cyfarfod



Client: S4C
Site: Yr Egin, Prifysgol Cymru Y Dindod Dewi
Sant, College Road, Caerdydd, SA31 3EP
Title: Uwr 1af Arfaethedig
Scale: 1:100 @A0
Date: 5ed Ebrill 2018
Drawing No: TENDR-001
Revision: S4C
Checked by: S4C
Drawing Status: TENDR
All dimensions are in millimetres unless otherwise stated.

Copyright This drawing is the property of S4C